
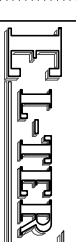


LEGENDA

 Kamera zewnętrzna: NWP-5DN3612H/IR-1P/F

 Kamera wewnętrzna: NWP-2DN3033V/IR-1P-II

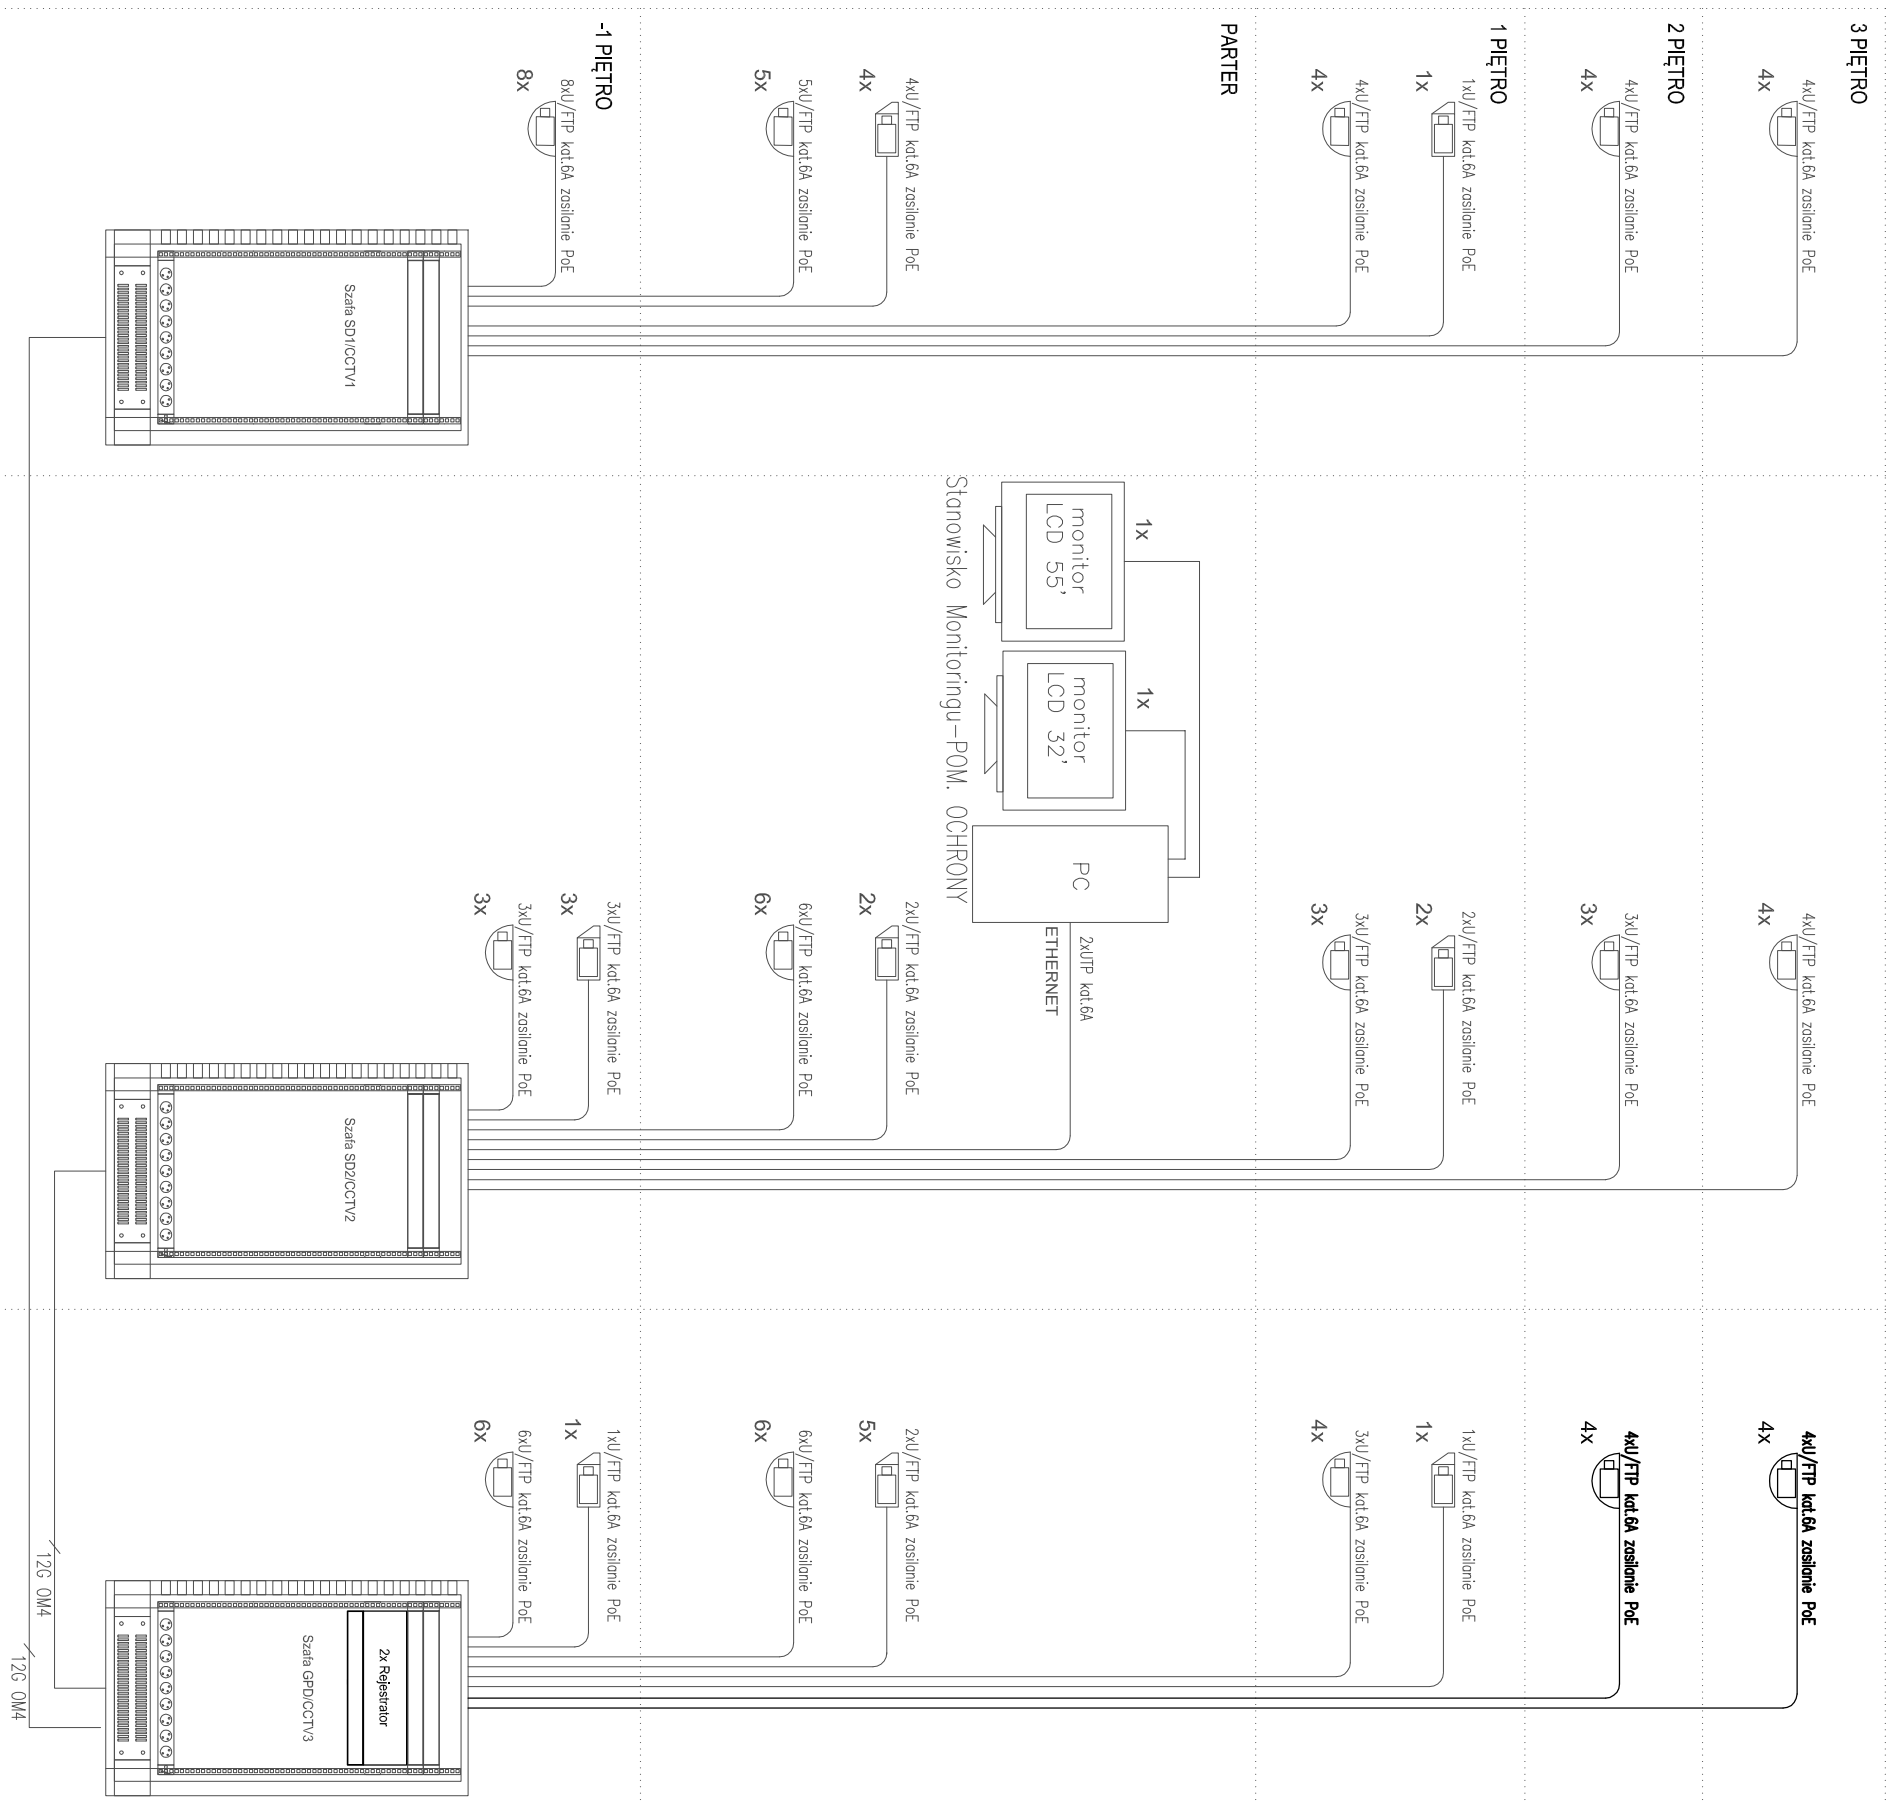

PRACOWNIA PROJEKTOWA INSTALACJI SILNO I SŁABOPRĄDOWYCH

Siedziba: 32-205 Wrocław, Narona 2, 71-227 228
Biuro: 12 411-00-55 / 12 616-23-22, 0-603-373-001
Tel./Fax: 12 411-00-55 / 12 616-23-22, 0-603-373-001
E-mail: biuro@e-t-e-r-r.com.pl www.e-t-e-r-r.com.pl

INWESTOR	LICEUM OGÓLNOKSZTAŁCĄCE VI im. ADAMA MICKIEWICZA PRZY UL. WAŃKIEJ 7 W KRAKOWIE		
OBIEKT	LICEUM OGÓLNOKSZTAŁCĄCE VI im. ADAMA MICKIEWICZA PRZY UL. WAŃKIEJ 7 W KRAKOWIE		
NAZWA RYSUNKU	SCHEMAT INSTALACJI CCTV		
STADIUM PROJEKTU	PROJEKT PRZETARGOWY ETAP 4	NR UPRAWNIENI	PODPIS
PROJEKTANT	inż. Jacek Bolaño	MAP/0384/PWOE/08	
OPRACOWAŁ	mgr inż. Paweł Bolaño	MAP/0041/PWBE/19	
SPRAWDZAJĄCY	inż. Tomasz Tokarz	MAP/0116/PWOE/04	
DATA	05.2020	SKALA	--
		NR RYSUNKU	ES-1.1